


Översiktsplan 2050 - markanvändning Lödöse södra

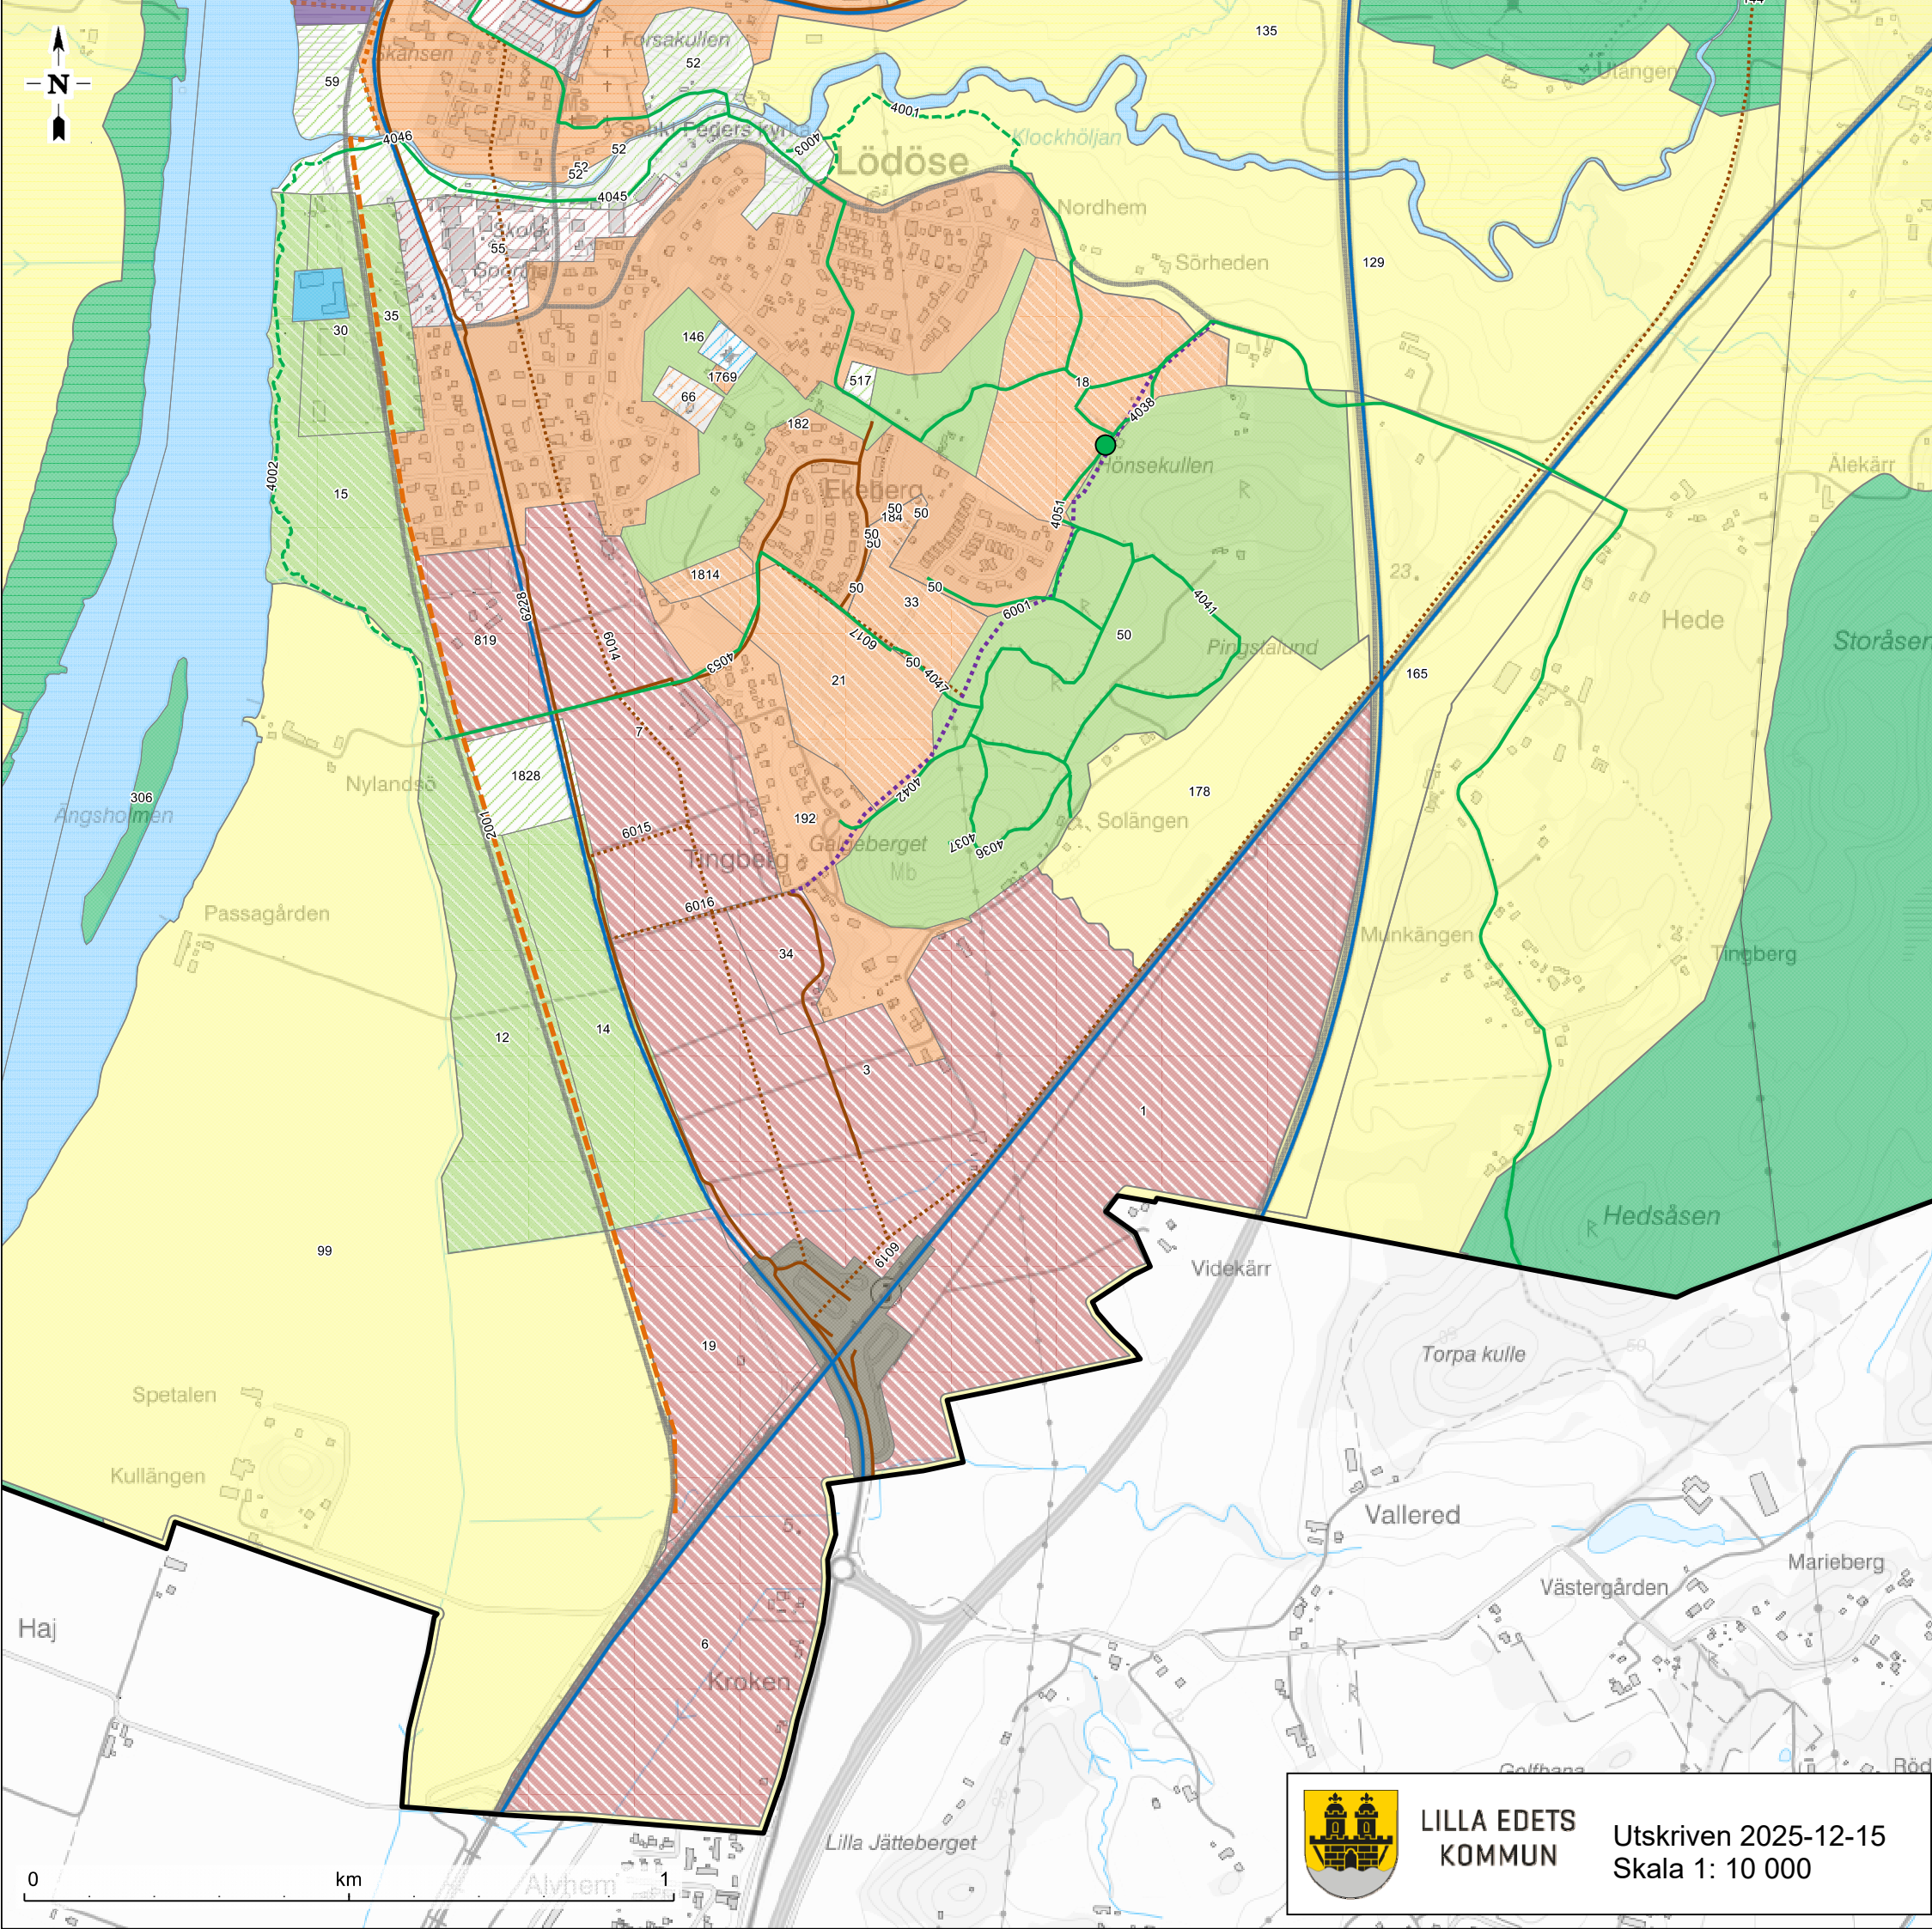

Teckenförklaring

- Transportinfrastruktur Hamn**
- Pågående markanvändning
- Utvecklad markanvändning
- Natur friluftsliv Entréplatser till vandringsleder**
- Pågående markanvändning
- Teknisk anläggning**
- ▨ Pågående markanvändning
- ▨ Utvecklad markanvändning
- Natur friluftsliv vandringsleder**
- ▨ Pågående markanvändning
- ▨ Utvecklad markanvändning
- Transportinfrastruktur Framtida cykelstråk (Lång sikt)**
- ▨ Ändrad markanvändning
- ▨ Utvecklad markanvändning
- Transportinfrastruktur Viktiga stråk för kollektivtrafik**
- ▨ Pågående markanvändning
- Transportinfrastruktur Gång- och cykelväg**
- ▨ Pågående markanvändning
- ▨ Utvecklad markanvändning
- ▨ Ändrad markanvändning
- Transportinfrastruktur Väg**
- ▨ Pågående markanvändning
- ▨ Utvecklad markanvändning
- Transportinfrastruktur Järnväg**
- ▨ Pågående markanvändning
- Grönområde park**
- ▨ Utvecklad markanvändning
- ▨ Ändrad markanvändning
- Vatten**
- ▨ Vatten
- Grönområde park**
- ▨ Pågående markanvändning
- ▨ Utvecklad markanvändning
- ▨ Ändrad markanvändning
- Landsbygd**
- ▨ Pågående
- ▨ Ändrad markanvändning
- Mångfunktionell bebyggelse**
- ▨ Pågående markanvändning
- ▨ Utvecklad markanvändning
- ▨ Ändrad markanvändning
- Natur friluftsliv**
- ▨ Pågående markanvändning
- ▨ Ändrad markanvändning
- Sammanhängande bostadsbebyggelse**
- ▨ Pågående markanvändning
- ▨ Utvecklad markanvändning
- ▨ Ändrad markanvändning
- Teknisk anläggning**
- ▨ Pågående markanvändning
- ▨ Utvecklad markanvändning
- ▨ Ändrad markanvändning
- Transportinfrastruktur**
- ▨ Pågående markanvändning
- ▨ Utvecklad markanvändning
- Verksamheter industri**
- ▨ Pågående markanvändning
- ▨ Utvecklad markanvändning
- ▨ Ändrad markanvändning



LILLA EDETS
KOMMUN

Utskriven 2025-12-15
Skala 1: 10 000