


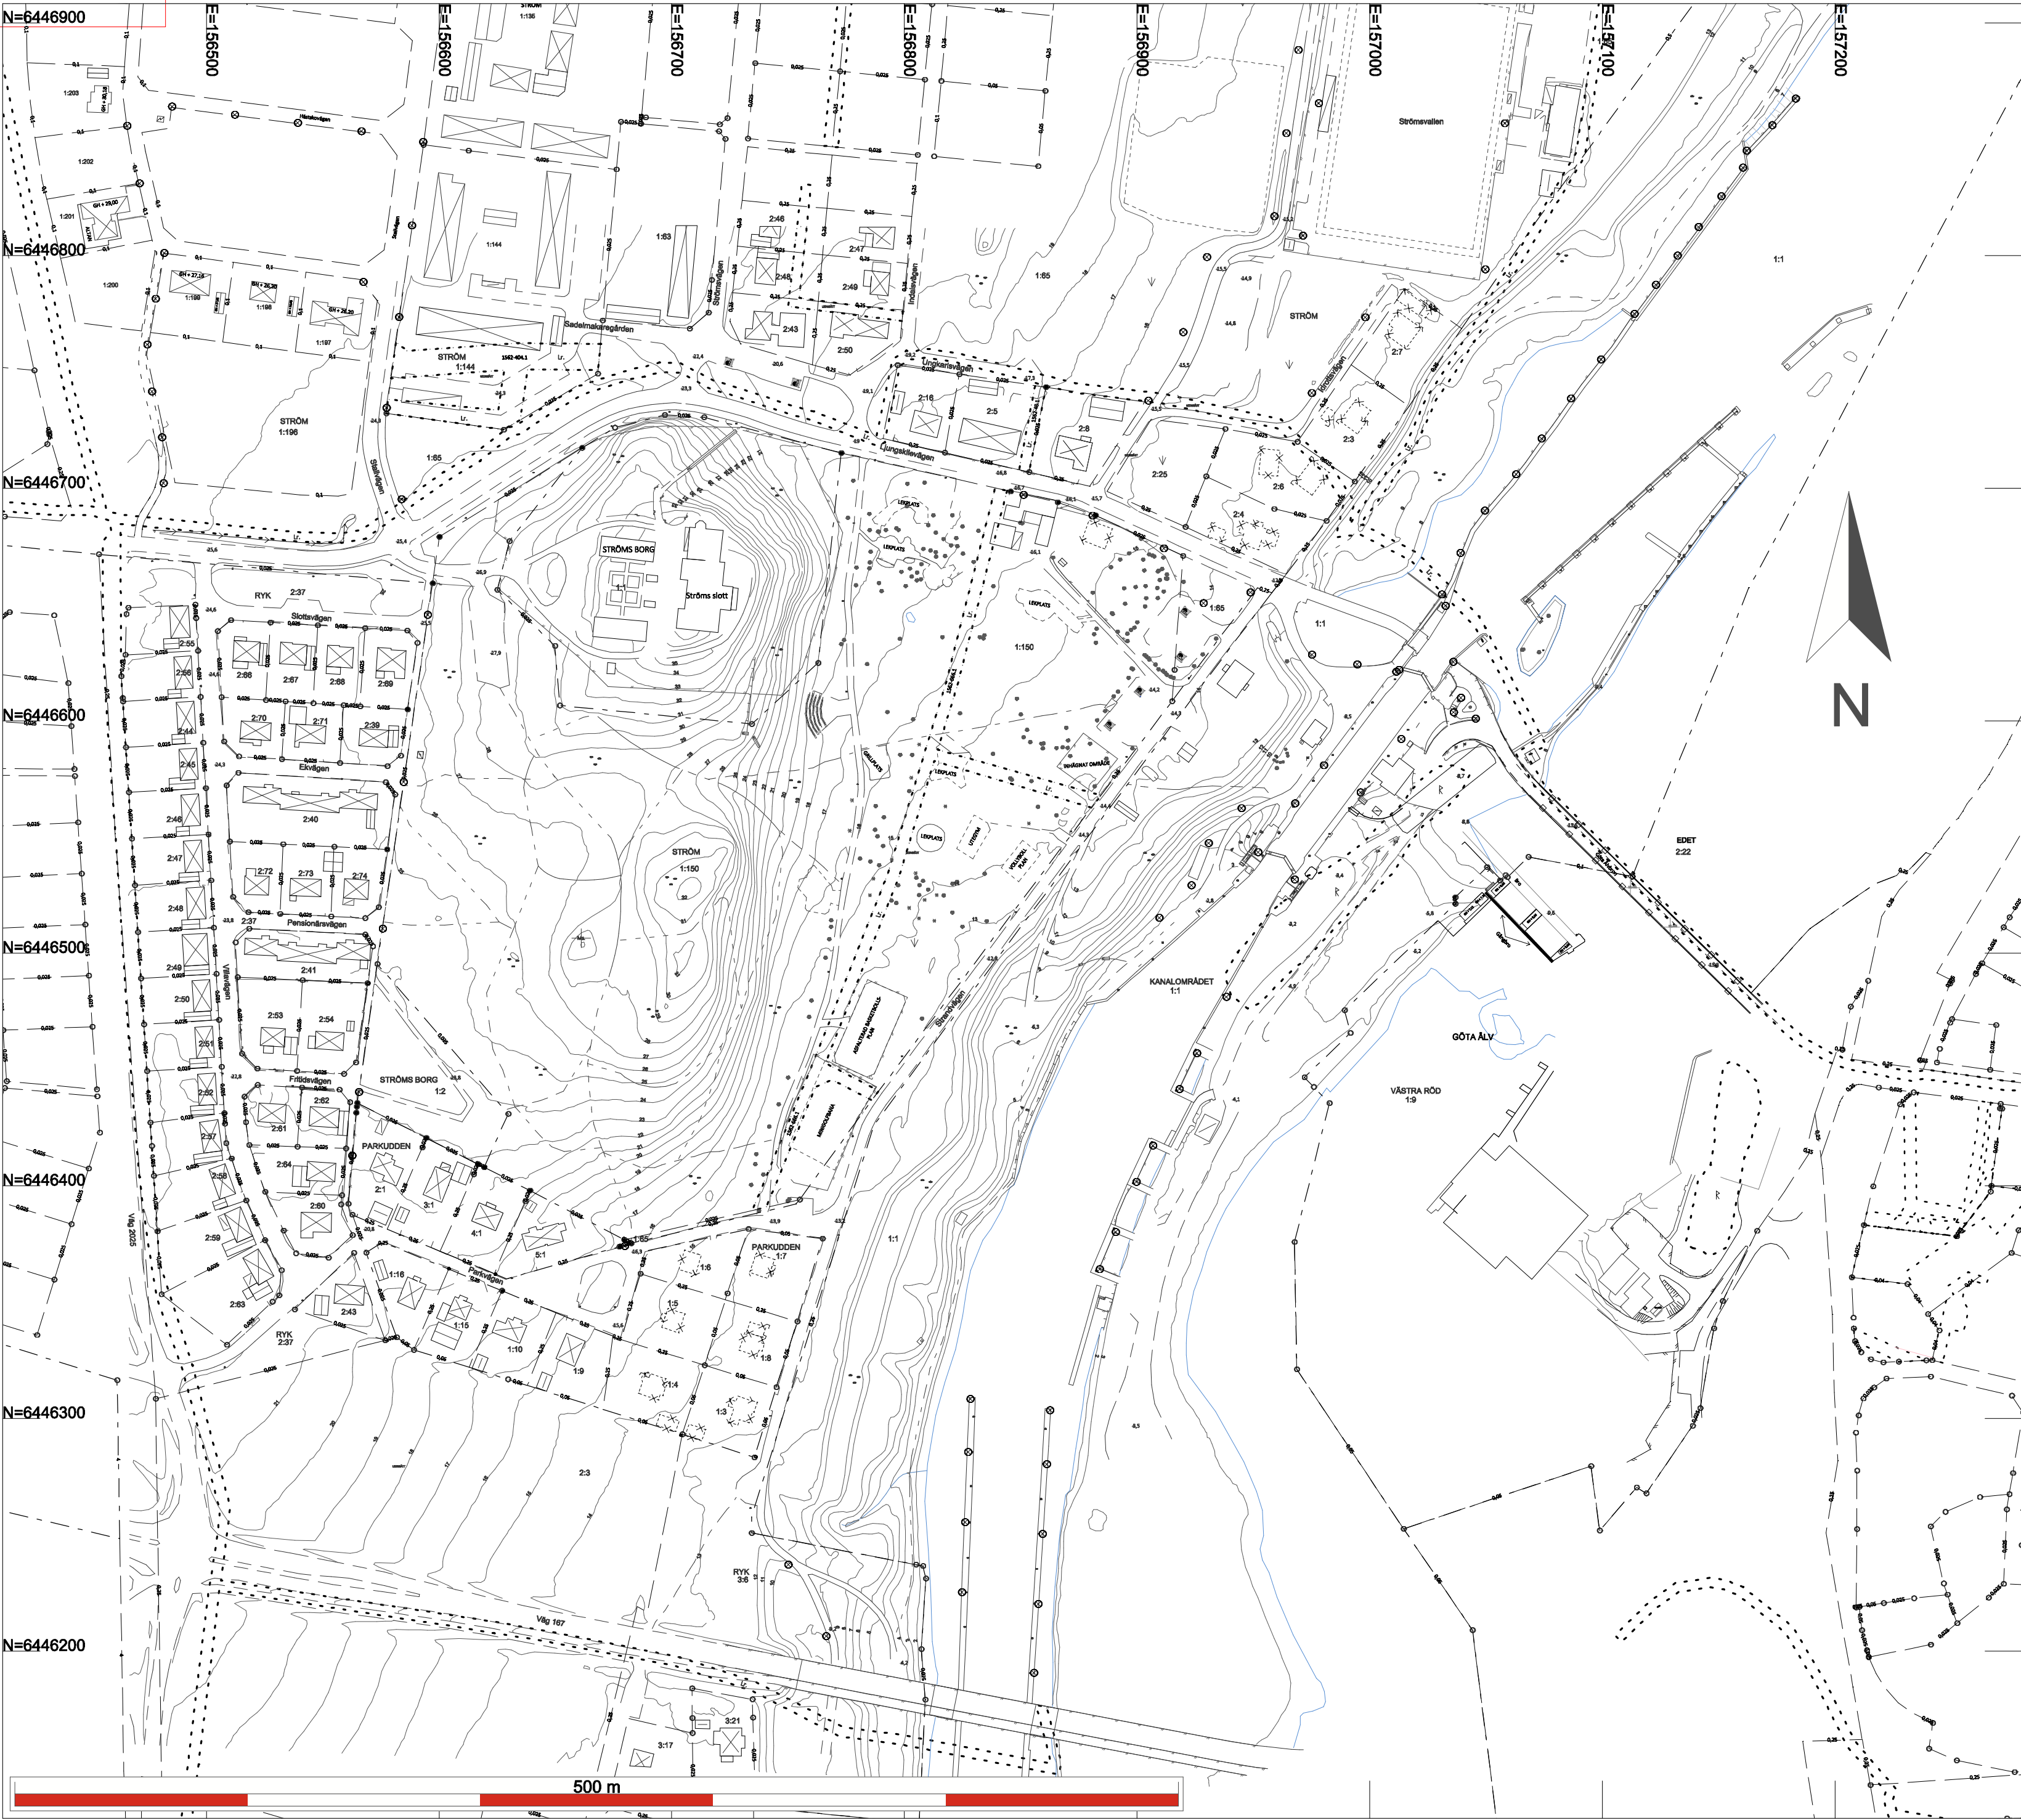

TECKENFÖRKLARING

- 0,25 Traktgräns
- 0,25 Fastighetsgräns
- Gränspunkt
- 1562-656.3 Ledningsrätt - yta
- STRÖM Trakt-/kvarternamn
- 1:1 Fastighetsbeteckning
- Trappa
- SERV / Lr Servitut / Ledningsrätt - text
- Fornlämningsområde
- Stödmur
- Stenmur
- Gång och cykelbana
- Staket
- Häck
- Strandlinje
- Dikes mitt
- Slänt
- Höjdkurva
- Belysningsstolpe
- Skog
- Höjdsatt punkt
- Vägräcke
- Stig
- Kabelskåp
- Barrträd
- Lövträd
- Pollare
- Bostadshus husliv/tak
- Byggnad - borttagen
- Uthus husliv/tak
- Transformatorstation
- Skärmtak
- Äng
- Lyktstolpe
- Flaggstång
- Golvhöjd - inmätt



LILLA EDETS
KOMMUN

Sektor kommunledning
Geodataenhet

Grundkarta över
Detaljplan för kanalområdet 1:1 och Ströms slottspark

Lilla Edets kommun	Västra Götalands län
Utskriftsformat:	A2L
Skala:	1:2000
Koordinatsystem	SWEREF99 12 00
Höjdsystem:	RH2000
Kartan uppdaterad av:	MBK- Motaz W.Hanna
Datum:	2026-05-27

Grundkartan upprättad genom inmätning, delvis och utdrag ur digitala primärkartans databas rättigheter från Lantmäteriets digitala registerkarta. Fastighetsredovisningen har inte rättsverkan, beslut i Lantmäterihandlingar gäller.